




Valvulas de ventosa, desagúe y corte en ramales existentes de todas las redes



Sustitución de contadores en Resto de Redes

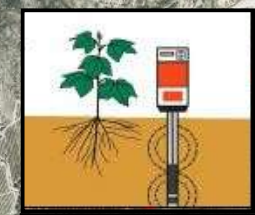

Ampliación TIC en Oliveral



Sustitución de tramos de fibrocemento por conducciones de PVC-O



Sustitución equipo de bombeo con bajo rendimiento + variador




Ampliación estación de filtrado



Sustitución de contadores en Red Oliveral

Datum ETRS89 H30N

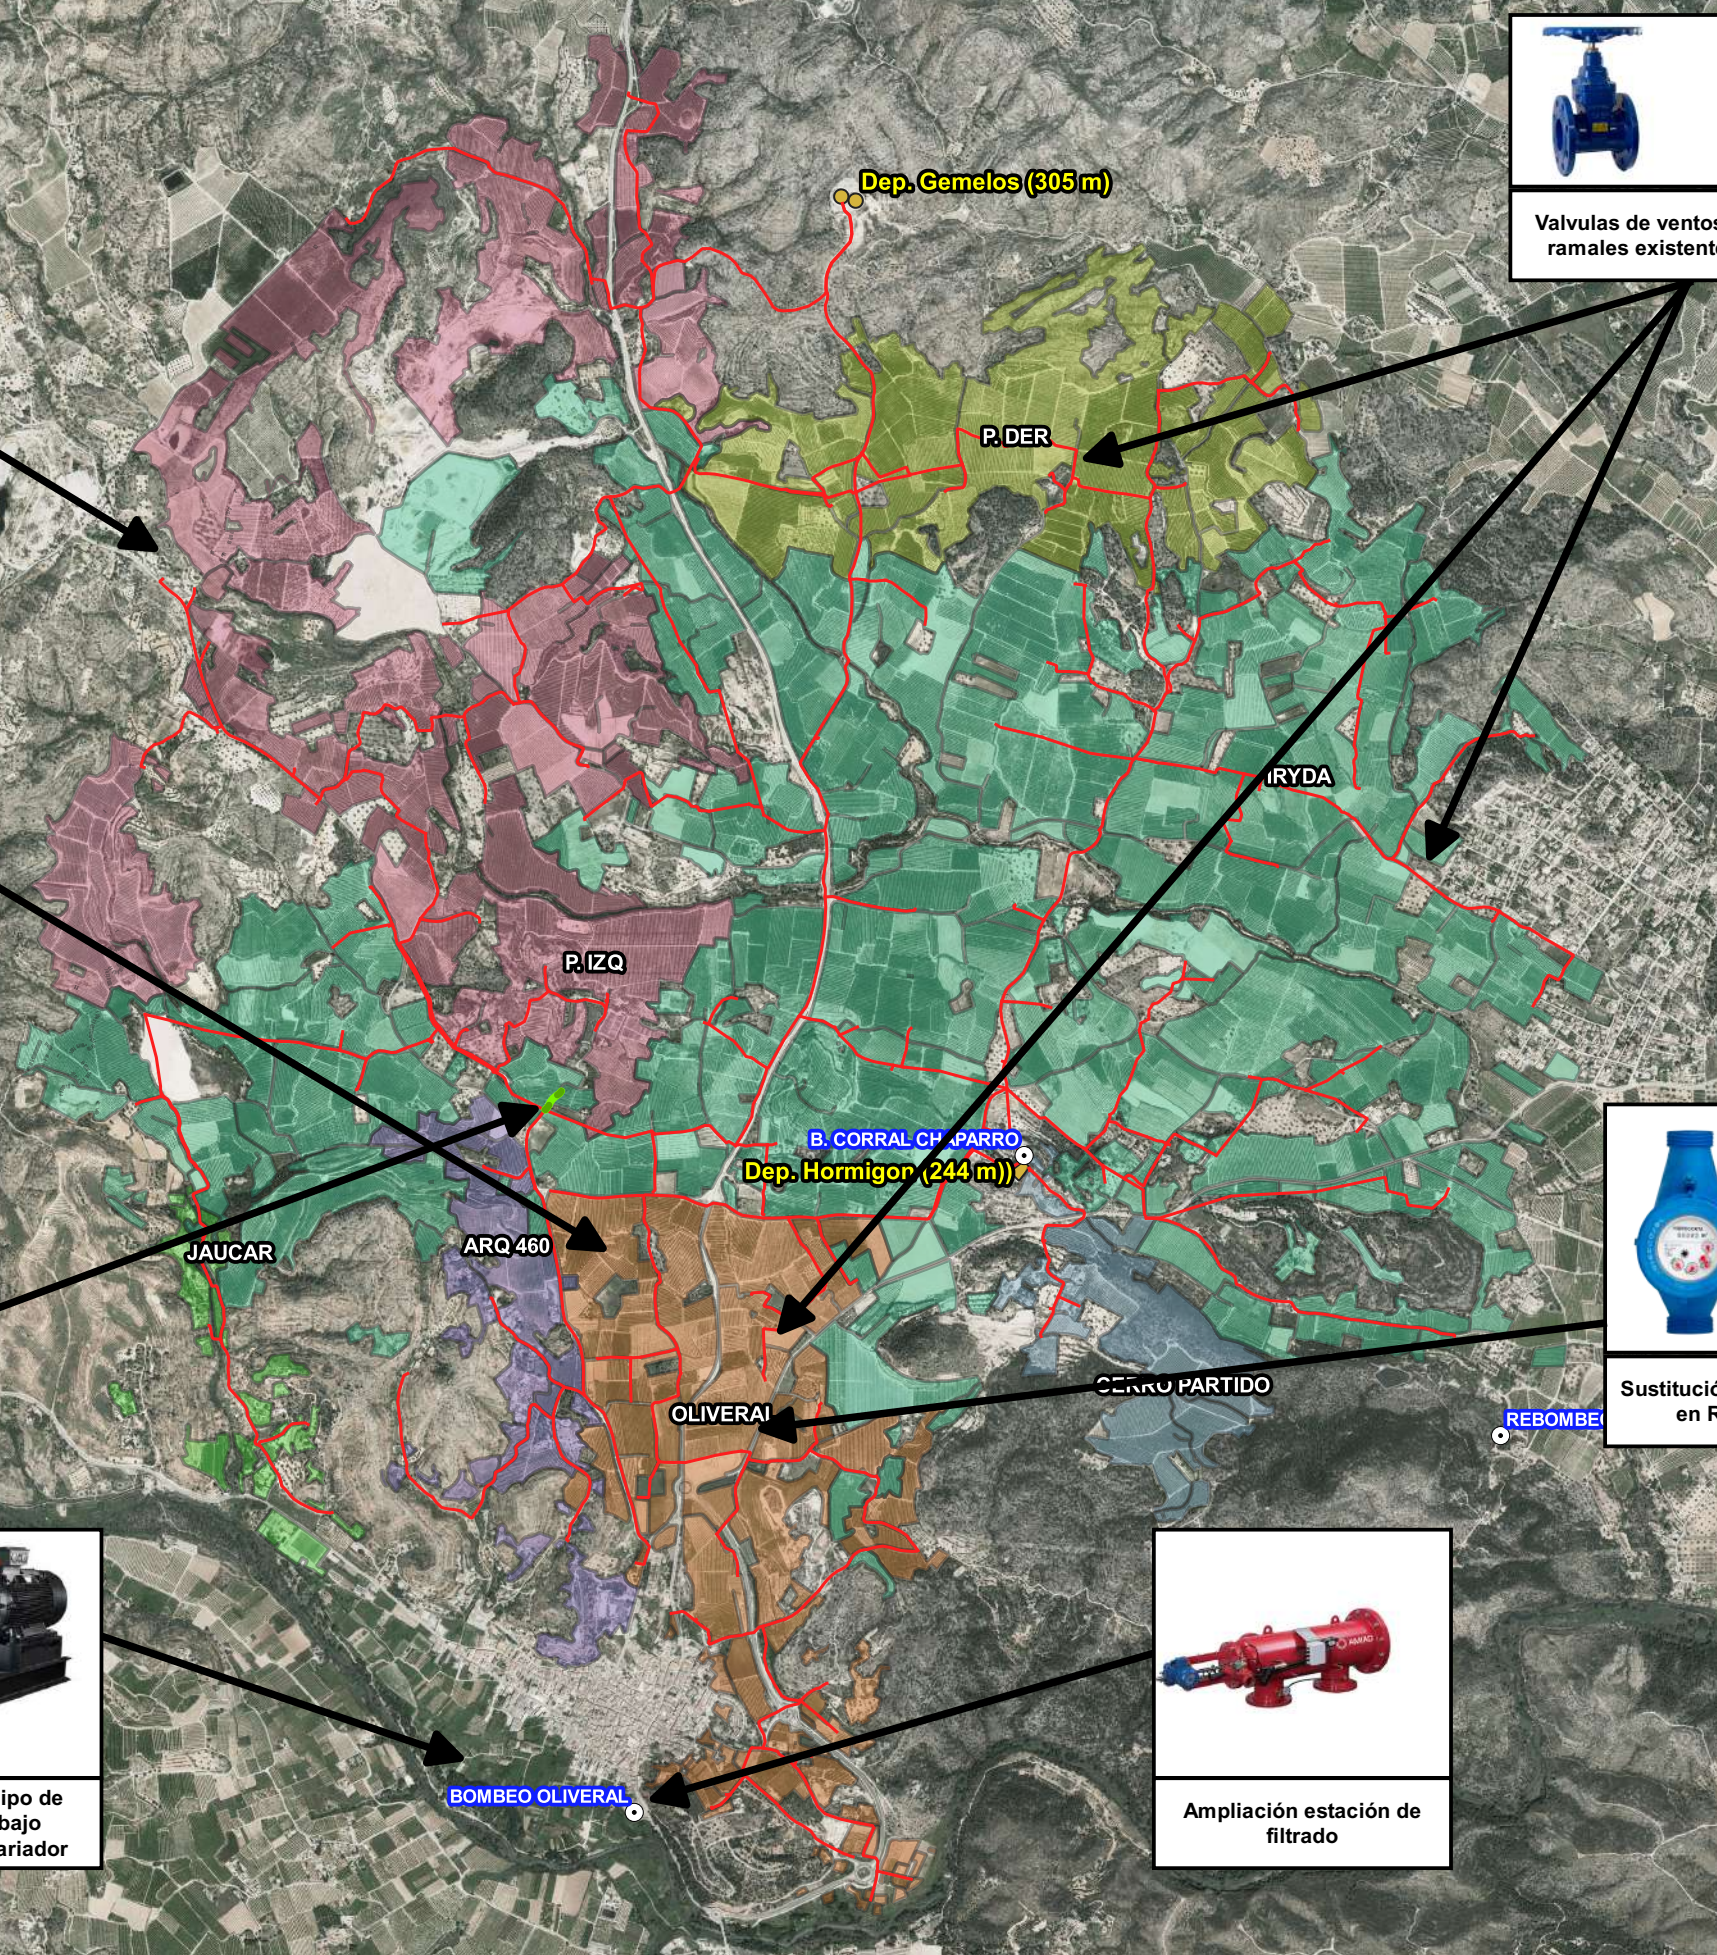

Legenda	
Sup. regable	Jaucar
ARQ 460	Oliveral
Cerro partido	Pal. derecha
Iryda	Pal. Izquierda

Actuaciones En Red De Distribución y Captación Existente: Ampliación de Estaciones de Filtrado, Instalación De Valvulería De Regulación Y Protección, Sustitución De Conducciones, Adecuación De Bombes, Telecontrol E Implementación De Las TIC En EL T.M. De Pedralba (Valencia).

C.R. EL PALMERAL  
FECHA: OCT 2.021

ESCALA  
1:25.000

EL INGENIERO  
César González Pavón  
Ingeniero Agrónomo



Nº PLANO:  
3

TÍTULO DEL PLANO  
PLANTA DE ACTUACIONES